




Ministerio de Agricultura, Alimentación y Medio Ambiente
 Servicio Provincial de Obras en Almería
 DIRECCION GENERAL DE SOSTENIBILIDAD
 DE LA COSTA Y DEL MAR

EXAMINADO EL INGENIERO JEFE
 Ingeniero de Caminos
 MIGUEL ANGEL CASTILLO MESA

DIRECTOR DEL TRABAJO
 Ingeniero de Caminos
 ENRIQUE LÓPEZ RAMÍREZ

ESCALA
 1/1.000

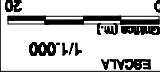


DESGLASADO 1 DEL PROYECTO DE PASEO MARITIMO DE MOJACAR 2ª FASE
 TERMINO MUNICIPAL DE MOJACAR (ALMERIA)

CLAVE
 DESIGNACION
 PLANTA GENERAL

PLANO Nº
 4
 FECHA
 NOVIEMBRE 2018
 HOJA 1 DE 3

MAR MEDITERRANEO

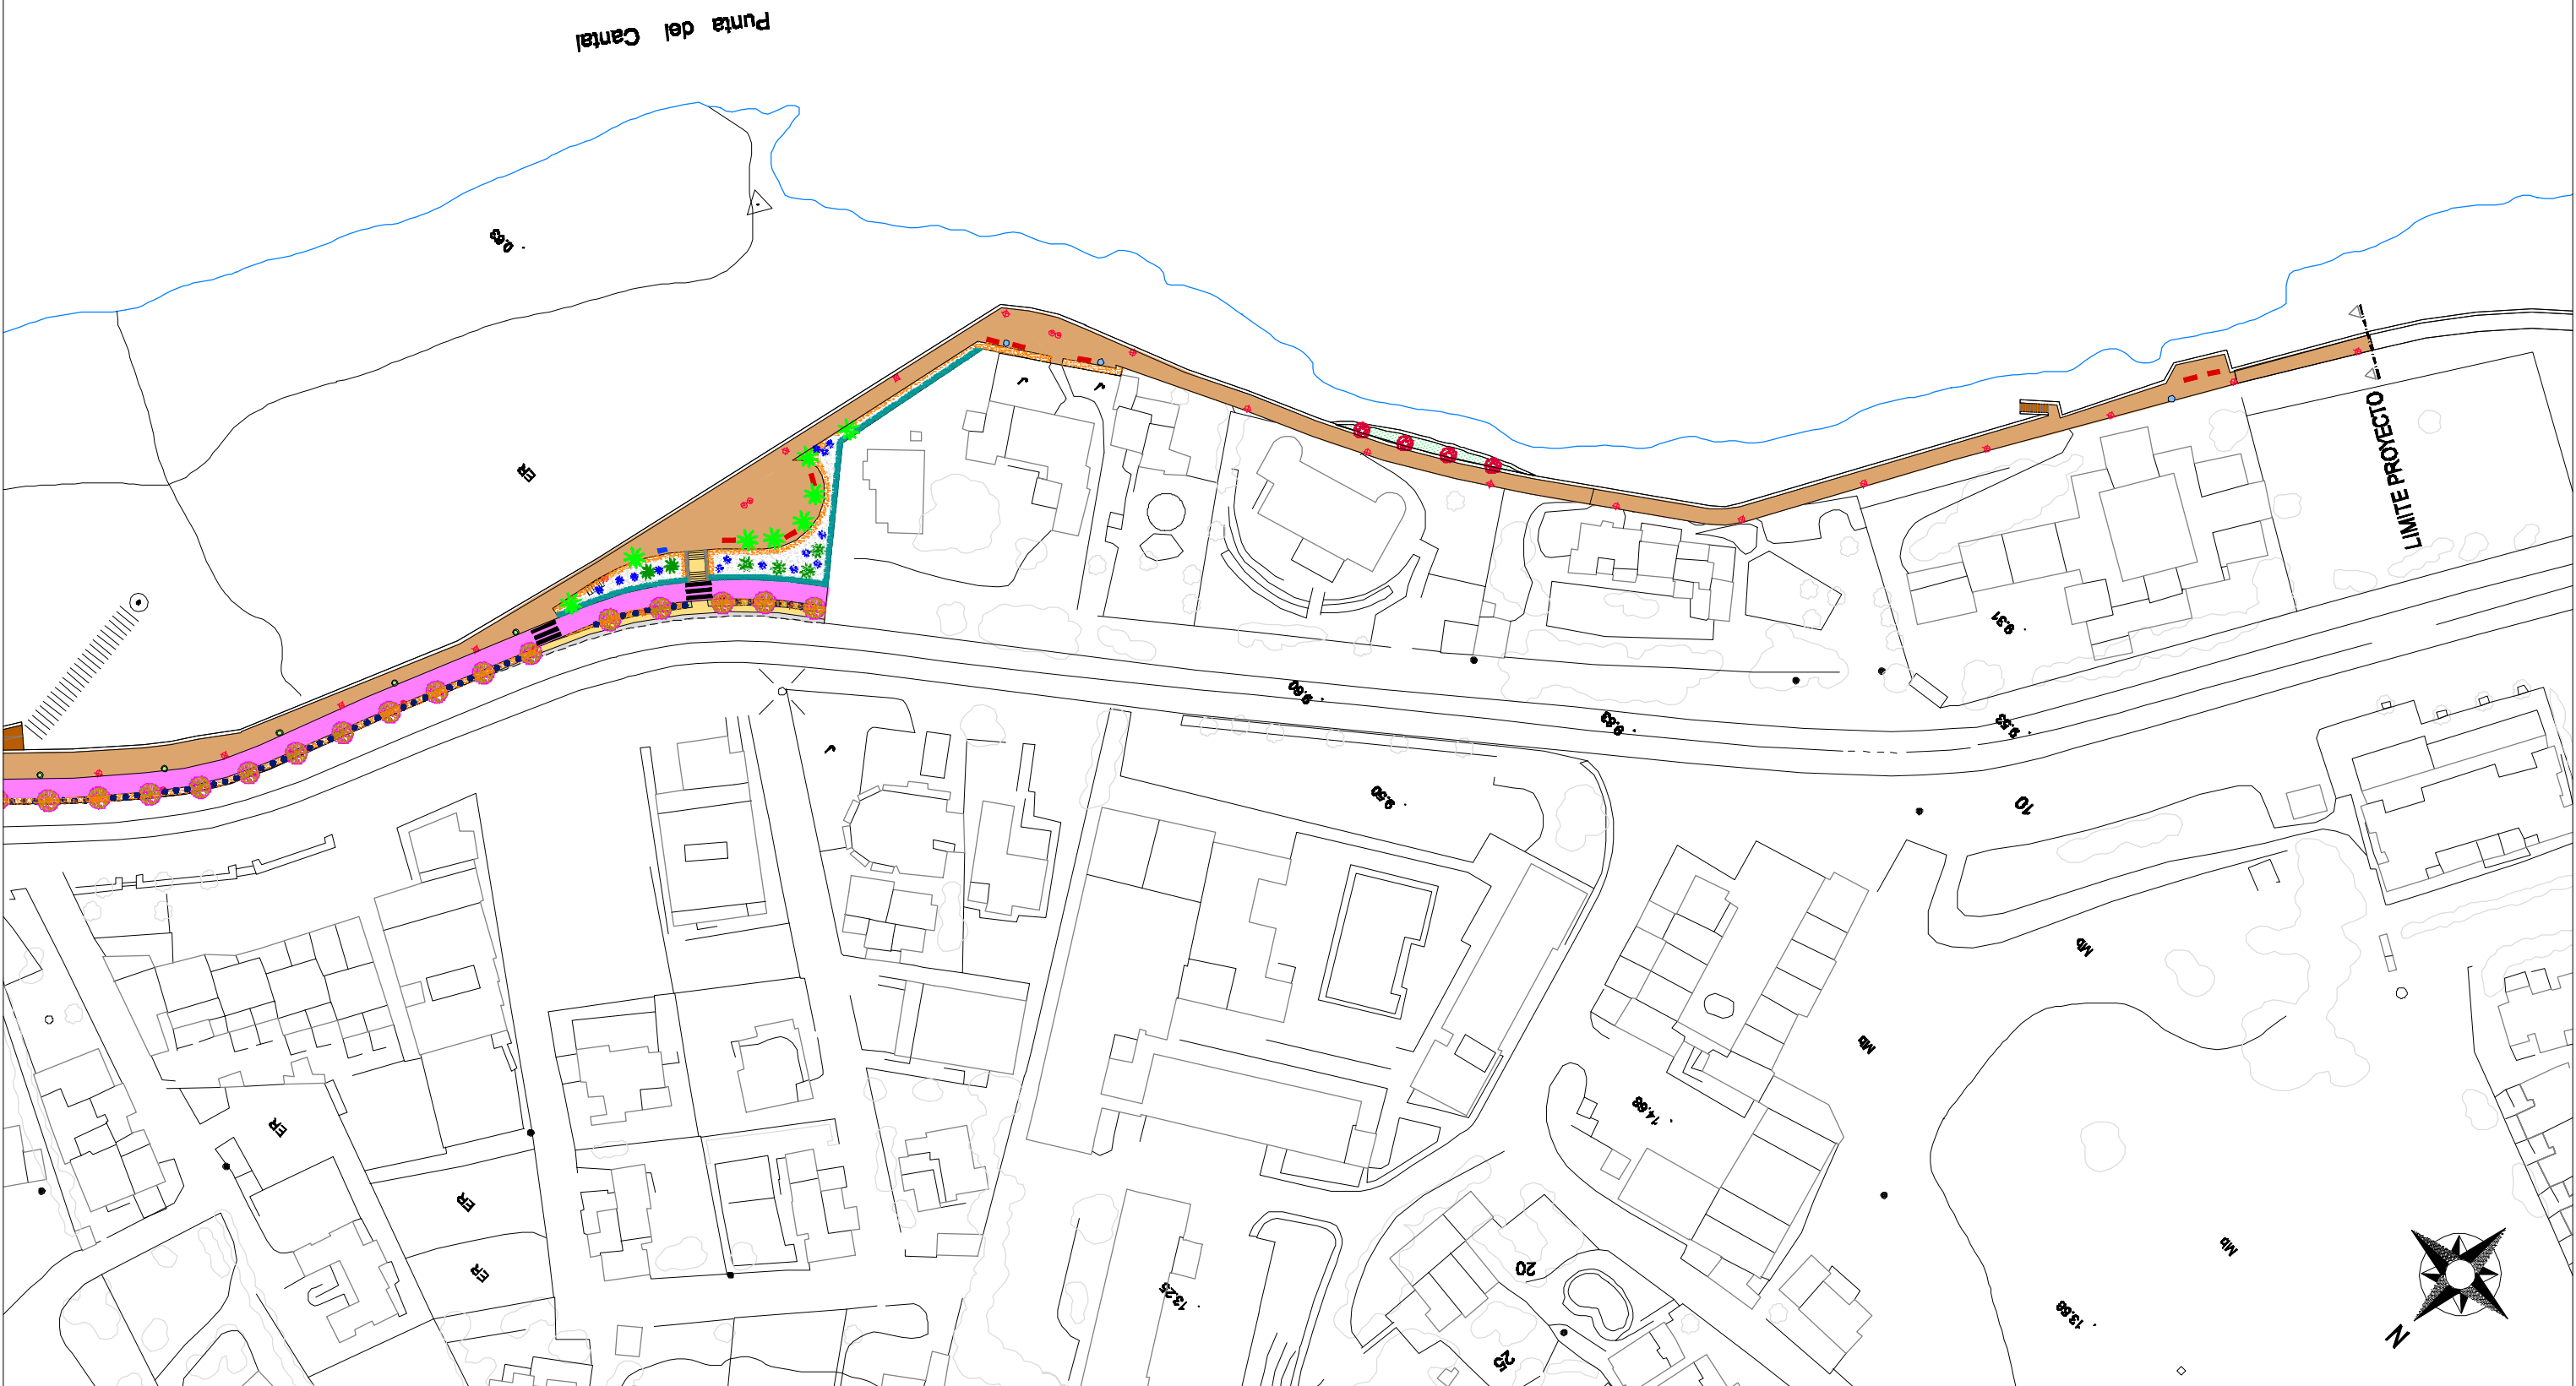

Punta del Cantal

LIMITE PROYECTO