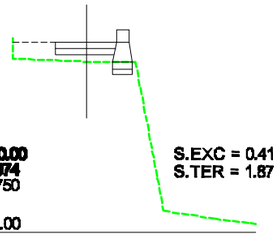

P.K.= 0.00
Zt= 5.974
Zr= 6.750
S.EXC = 0.41
S.TER = 1.87
PC=-1.00

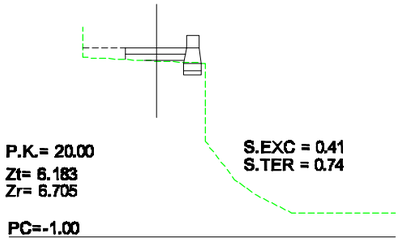

P.K.= 20.00
Zt= 6.183
Zr= 6.705
S.EXC = 0.41
S.TER = 0.74
PC=-1.00

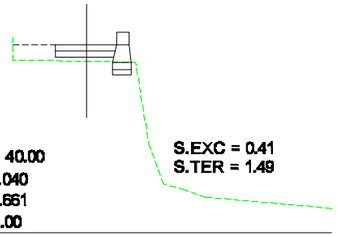

P.K.= 40.00
Zt= 6.040
Zr= 6.661
S.EXC = 0.41
S.TER = 1.49
PC=-1.00

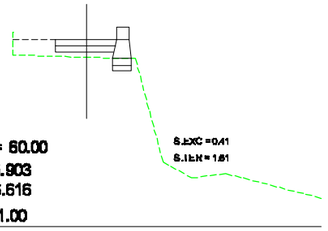

P.K.= 60.00
Zt= 5.903
Zr= 6.616
S.EXC = 0.41
S.TER = 1.61
PC=-1.00

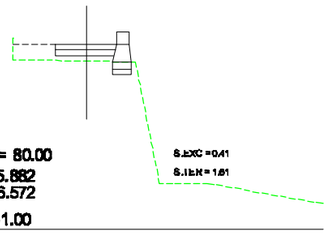

P.K.= 80.00
Zt= 5.882
Zr= 6.572
S.EXC = 0.41
S.TER = 1.61
PC=-1.00

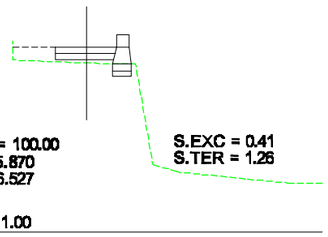

P.K.= 100.00
Zt= 5.870
Zr= 6.527
S.EXC = 0.41
S.TER = 1.26
PC=-1.00

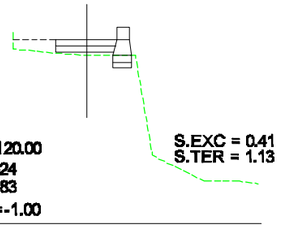

P.K.= 120.00
Zt= 5.824
Zr= 6.483
S.EXC = 0.41
S.TER = 1.13
PC=-1.00

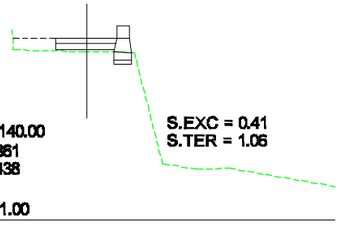

P.K.= 140.00
Zt= 5.861
Zr= 6.438
S.EXC = 0.41
S.TER = 1.06
PC=-1.00

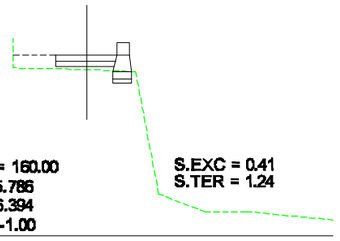

P.K.= 160.00
Zt= 5.786
Zr= 6.394
S.EXC = 0.41
S.TER = 1.24
PC=-1.00

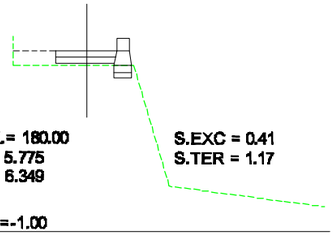

P.K.= 180.00
Zt= 5.775
Zr= 6.349
S.EXC = 0.41
S.TER = 1.17
PC=-1.00

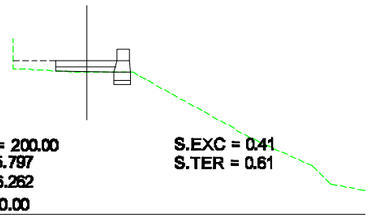

P.K.= 200.00
Zt= 5.797
Zr= 6.262
S.EXC = 0.41
S.TER = 0.61
PC=0.00

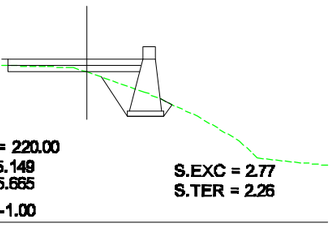

P.K.= 220.00
Zt= 5.149
Zr= 5.665
S.EXC = 2.77
S.TER = 2.26
PC=-1.00

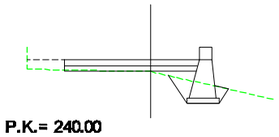

P.K.= 240.00
Zt= 5.309
Zr= 5.809
S.EXC = 1.54
S.TER = 1.69
PC=0.00

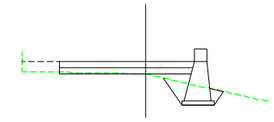

P.K.= 260.00
Zt= 5.698
Zr= 6.198
S.EXC = 1.54
S.TER = 1.69
PC=0.00

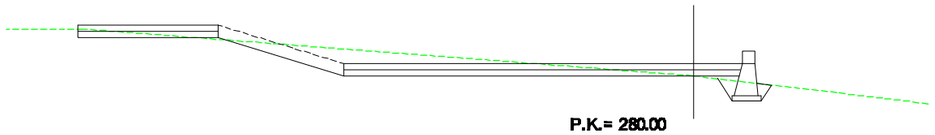

P.K.= 280.00
Zt= 6.086
Zr= 6.586
S.EXC = 13.29
S.TER = 0.82
PC=1.00

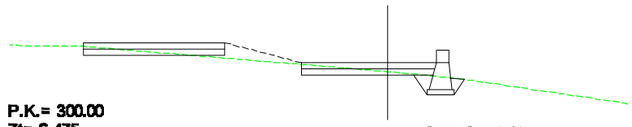

P.K.= 300.00
Zt= 6.475
Zr= 6.831
S.EXC = 3.12
S.TER = 0.54
PC=2.00

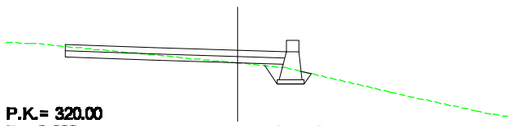

P.K.= 320.00
Zt= 6.238
Zr= 6.682
S.EXC = 2.35
S.TER = 0.66
PC=1.00

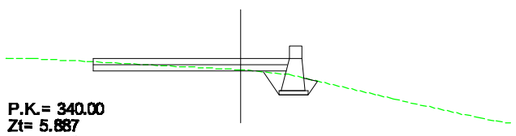

P.K.= 340.00
Zt= 5.887
Zr= 6.341
S.EXC = 2.41
S.TER = 0.70
PC=1.00

Ministerio de Agricultura, Alimentación y Medio Ambiente DIRECCION GENERAL DE SOSTENIBILIDAD DE LA COSTA Y DEL MAR Servicio Provincial de Costas en Almería	EXAMINADO EL INGENIERO JEFE MIGUEL ANGEL CASTILLO MESA Ingeniero de Caminos	DIRECCION DEL TRABAJO ENRIQUE LOPEZ RAMIREZ Ingeniero de Caminos	ESCALA 1/250 GRÁFICA (m.) 0 5	DESGLOSADO 1 DEL PROYECTO DE PASEO MARITIMO DE MOJACAR 2ª FASE TERMINO MUNICIPAL DE MOJACAR (ALMERIA)	CLAVE	DESIGNACION PERFILES TRANSVERSALES	PLANO Nº 7	FECHA NOVIEMBRE 2013 HOJA 1 DE 4