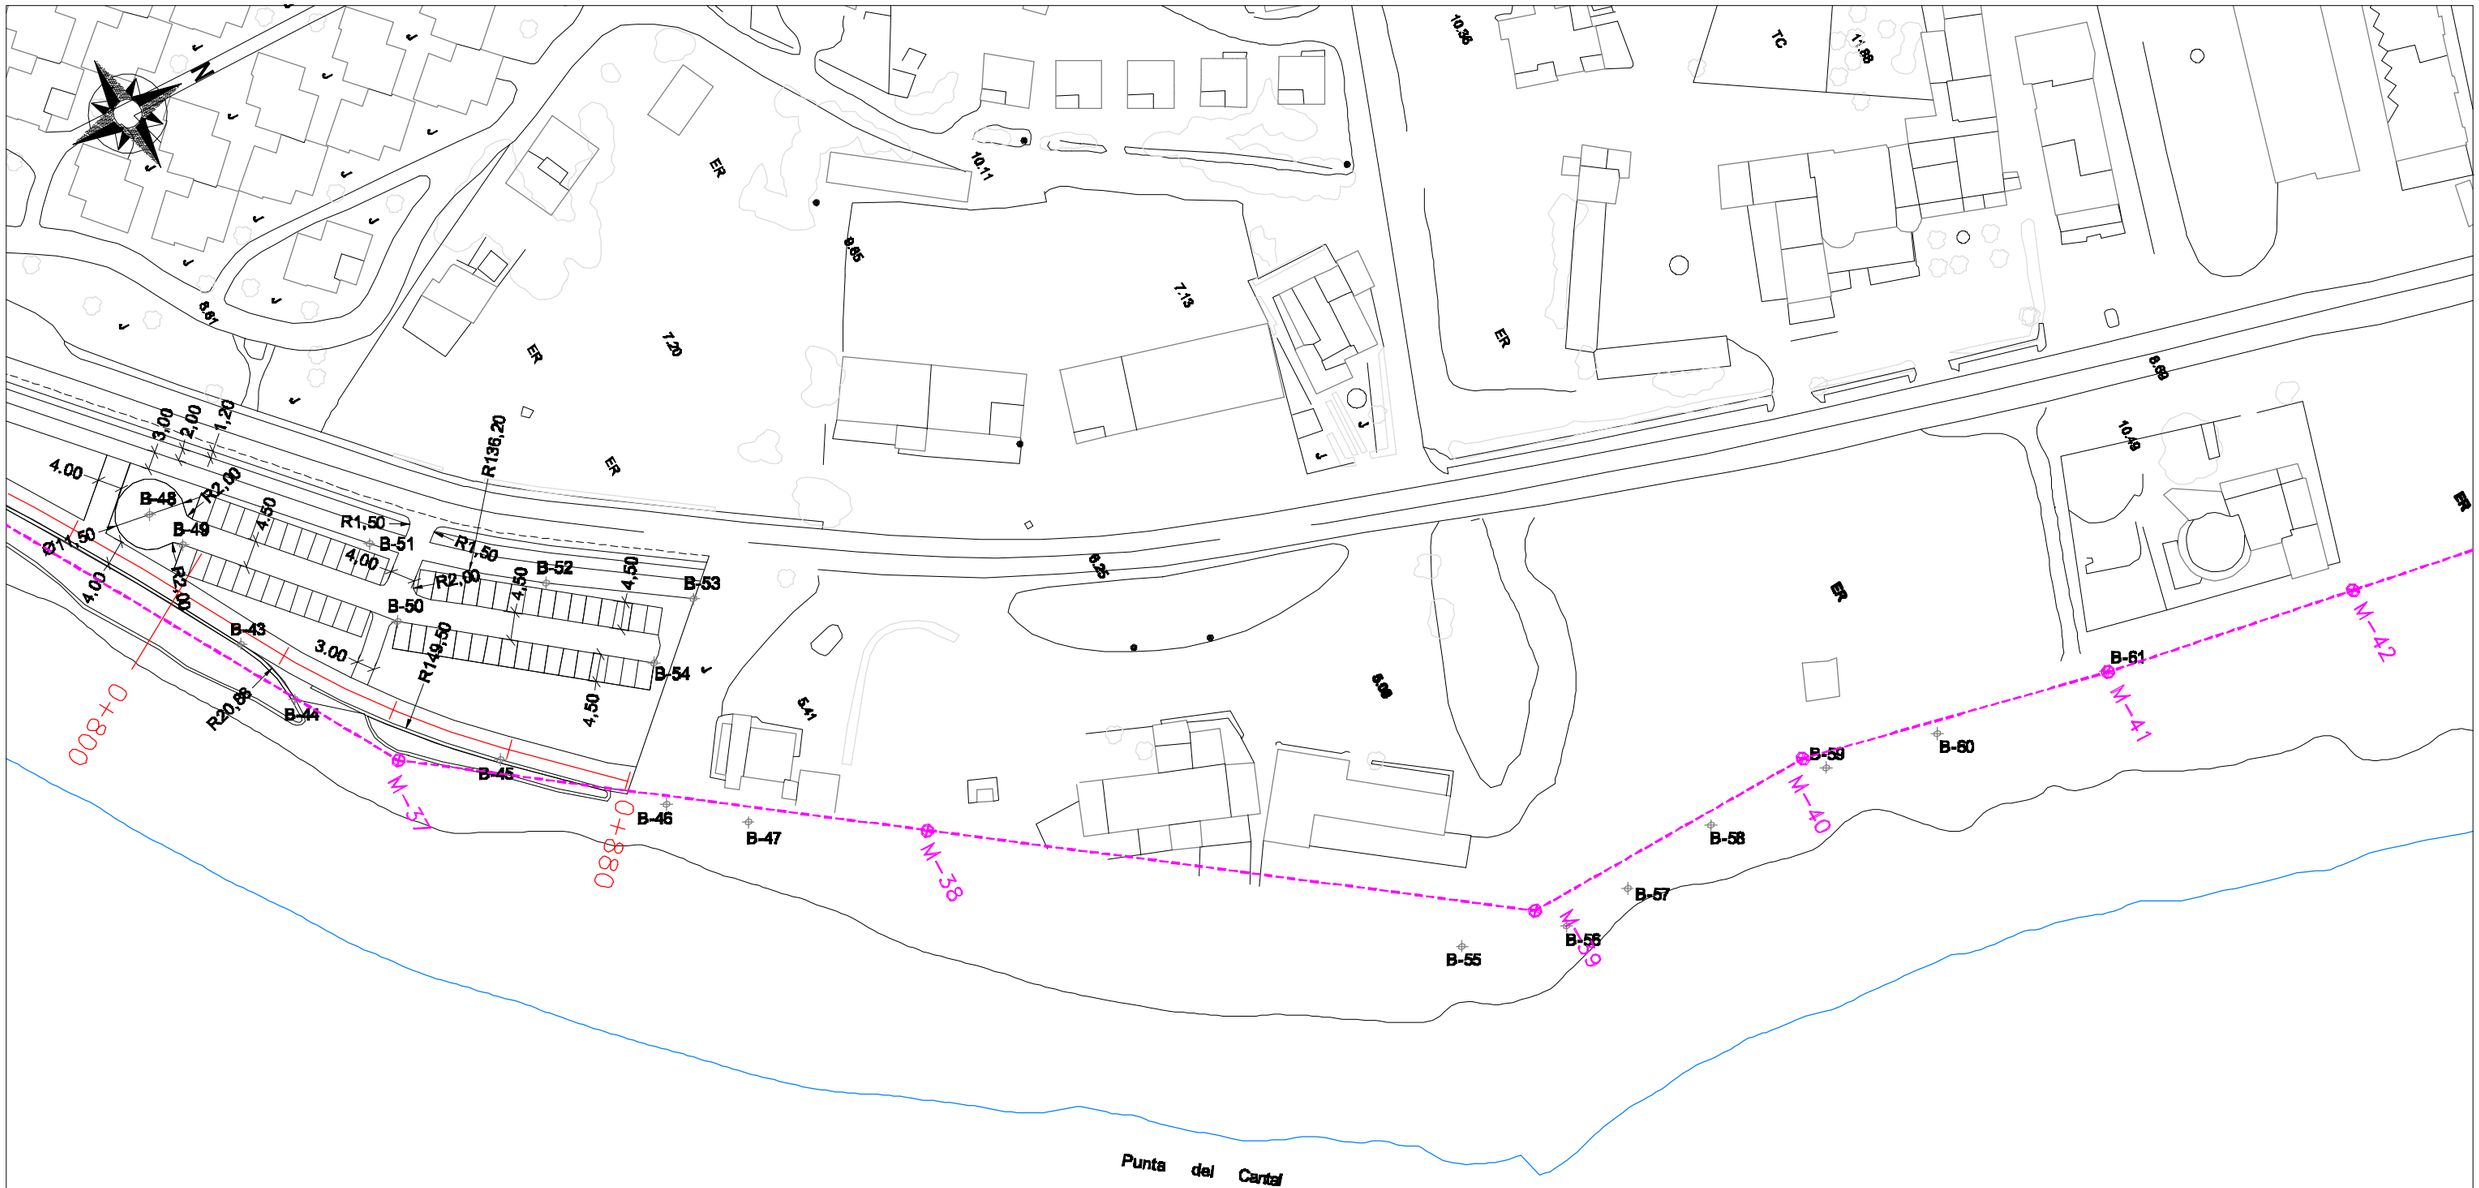


LEYENDA

LÍNEA DE DELIMITACIÓN DEL DOMINIO PÚBLICO MARÍTIMO - TERRESTRE

| | | | | | | | |
|---|---|---|---|---|---|---|---|
| Ministerio de Agricultura, Alimentación y Medio Ambiente<br>DIRECCION GENERAL DE SOSTENIBILIDAD DE LA COSTA Y DEL MAR<br>Servicio Provincial de Costas en Almería | EXAMINADO EL INGENIERO JEFE<br>MIGUEL ANGEL CASTILLO MESA<br>Ingeniero de Caminos | DIRECTOR DEL TRABAJO<br>ENRIQUE LOPEZ RAMIREZ<br>Ingeniero de Caminos | ESCALA 1/1.000<br>GRÁFICA (m.)<br>0 20 | DESGLOSADO 1 DEL PROYECTO DE PASEO MARITIMO DE MOJACAR 2ª FASE<br>TERMINO MUNICIPAL DE MOJACAR (ALMERIA) | CLAVE | DESIGNACION<br>PLANTA DE REPLANTEO, COTAS Y RELACIÓN CON EL DOMINIO PÚBLICO | PLANO Nº<br>5 | FECHA<br>NOVIEMBRE 2013<br>HOJA 3 DE 3 |